

E75/192/15/06/2016

Zielonka, dnia 27.06.2016

Wg rozdzielnika

Dotyczy: Umowy Nr 90/130/0012/12/Z/I z dnia 19 grudnia 2012r. na „Zaprojektowanie i wykonanie robót budowlanych dla Modernizacji linii kolejowej E75 Rail Baltica Warszawa – Białystok – granica z Litwą, etap I, odcinek Warszawa Rembertów – Zielonka – Tłuszcz (Sadowne) - POliŚ – 7.1-22.1”

Przedstawiciel Wykonawcy Lider Konsorcjum spółka Torpol S.A. informuje, iż w związku z podbiciem stabilizacyjnym torów na przejeździe w km 68,719 linii kolejowej nr 6 zlokalizowanym w ciągu drogi krajowej DK50 w Toporze planowane jest całkowite zamknięcie ww. przejazdu w nocy z 02 / 03.07.2016 w godz. 20⁰⁰ - 4⁰⁰.

W załączeniu plan objazdu na czas robót zgodnie z czasową organizacją ruchu zatwierdzoną przez GDDKiA pismem nr Z.2/4081/383/Z.17/2015 z dnia 31.08.2015.

Z poważaniem
TORPOL S.A.

Janusz Rutkowski
PRZEDSTAWICIEL
WYKONAWCY


Załącznik:

1. Plany objazdu na czas robót dla pojazdów do 10 ton i pow. 10 ton – 2 szt
2. Plany objazdu na czas robót dla pojazdów do 10 ton i pow. 10 ton – 2 szt.

Rozdzielnik:

1. Pan Marek Zalewski
Inżynier Projektu
Biuro Realizacji Inwestycji
Koltech Inwestor Sp. z o.o.
Ul. Targowa 69
03-729 Warszawa
2. Pan Marek Rząca
Kierownik Kontraktu
PKP Polskie Linie Kolejowe S.A.
ul. Minerska 16
04-506 Warszawa

3. Zakład Linii Kolejowych Siedlce
PKP Polskie Linie Kolejowe S.A.
ul. Zbrojna 39
08-110 Siedlce
4. Sekcja Eksploatacji w Małkini
ul. Nurska 3
07-320 Małkinia Górna
5. Urząd Miejski w Łochowie
Al. Pokoju 75
07-130 Łochów
6. Urząd Gminy w Stoczku
ul. Kosowska 5
07-104 Stoczek
7. Generalna Dyrekcja Dróg Krajowych i Autostrad
Oddział w Warszawie
ul. Mińska 25
03-808 Warszawa
8. Komenda Powiatowa Policji w Węgrowie
ul. Józefa Piłsudskiego 6
07-100 Węgrów
9. Komenda Powiatowa Państwowej Straży Pożarnej w Węgrowie
ul. Strażacka 4
07-100 Węgrów
10. Pogotowie Ratunkowe w Węgrowie
ul. Strażacka 4
07-100 Węgrów
11. Koleje Mazowieckie - KM Sp. z o.o.
ul. Lubelska 26
03-802 Warszawa
12. Stalko Sp. j.
ul. Poniatowskiego 65
05-220 Zielonka
13. PTHU "DAR-BUS" Dariusz Denis
Jasiorówka 118A
07-130 Łochów

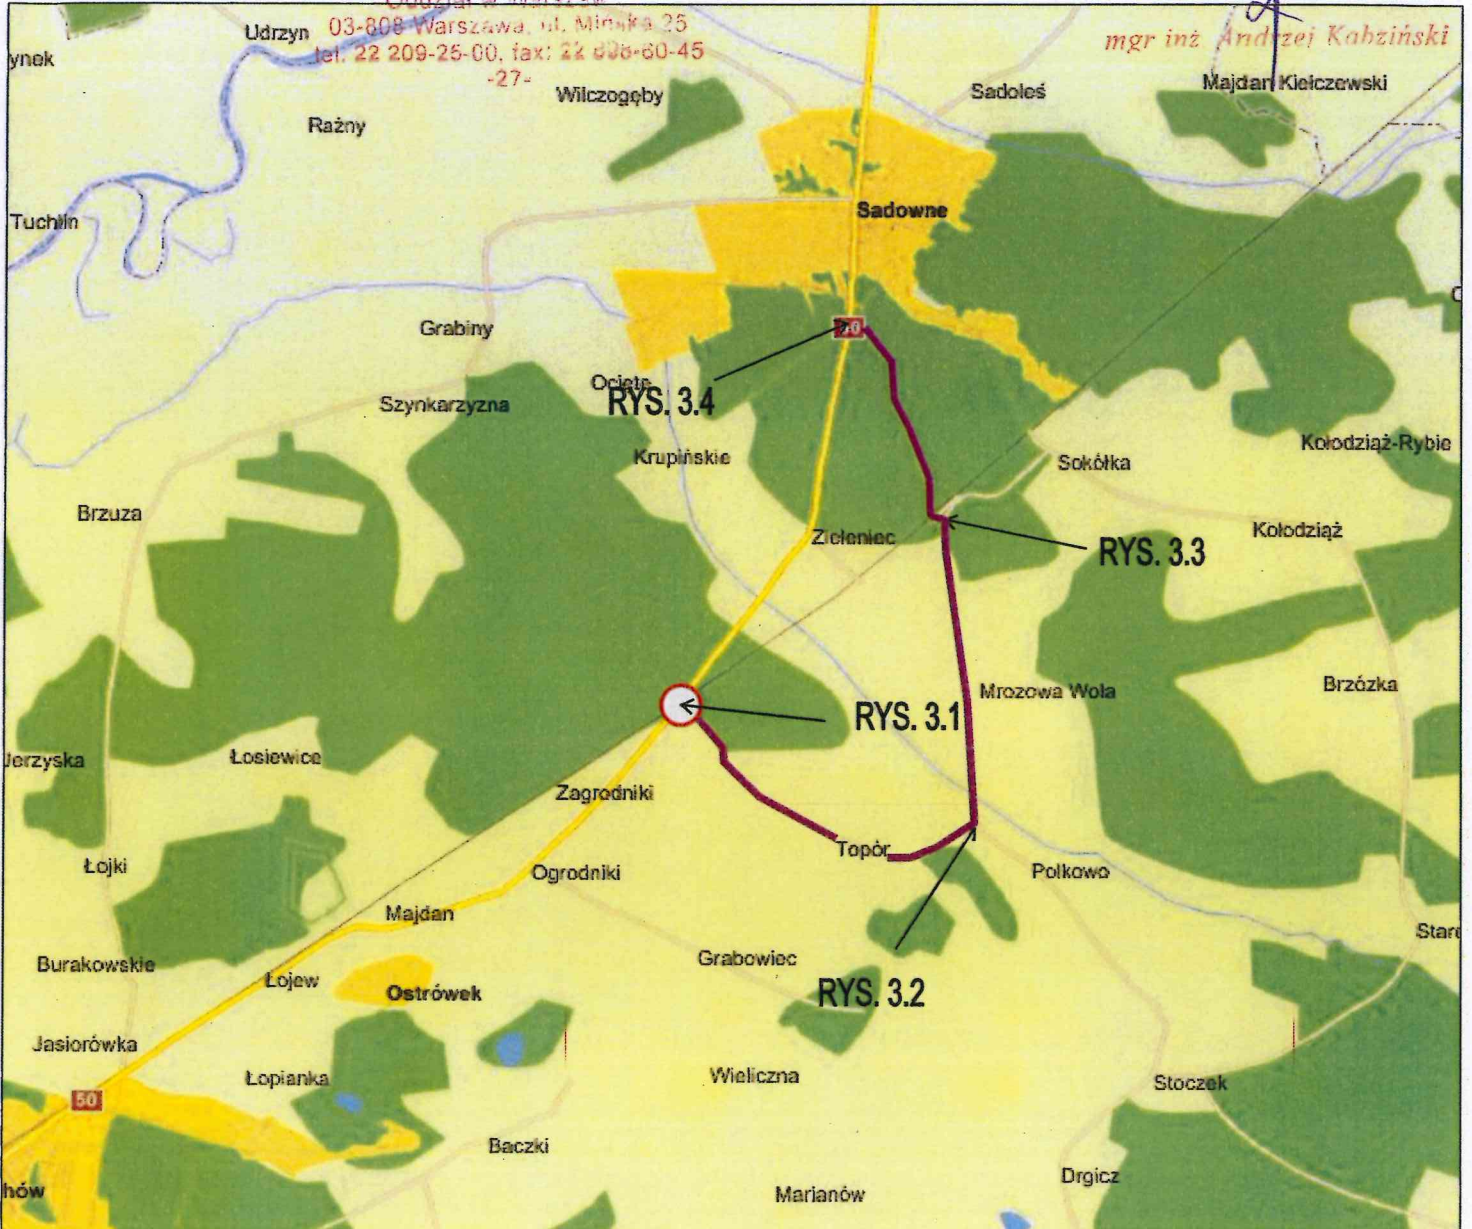


mgr inż. Andrzej Kabziński

LEGENDA

OBJAZD NA CZAS ROBÓT
DLA POJAZDÓW DO 10 t



Inwestor		 TORPOL S.A. ul. Mogileńska 10, 61-052 Poznań	
Jednostka projektowa		 PETECO Sp. z o.o. ul. Kowieńska 9 m 13, 03 - 438 Warszawa email. peteco@home.pl	
Nazwa i adres obiektu budowlanego			Tom
Przebudowa przejazdu kolejowego w km 68+719 linii nr 6 (w ciągu drogi krajowej nr 50 w Toporze)			I
Rodzaj opracowania			Branża
PROJEKT ORGANIZACJI RUCHU NA CZAS BUDOWY			DROGOWA
Projektant	Spec. i nr upr.	Podpis	Data
Opracował	inż. Bartłomiej Skoczny	<i>[Signature]</i>	LIPIEC 2015
	Spec. i nr upr.	Podpis	Skala
			1:50000
Nazwa rysunku		Nr rys.	Nr strony
PLAN OBJAZDU NA CZAS ROBÓT DLA POJAZDÓW DO 10 t		2	

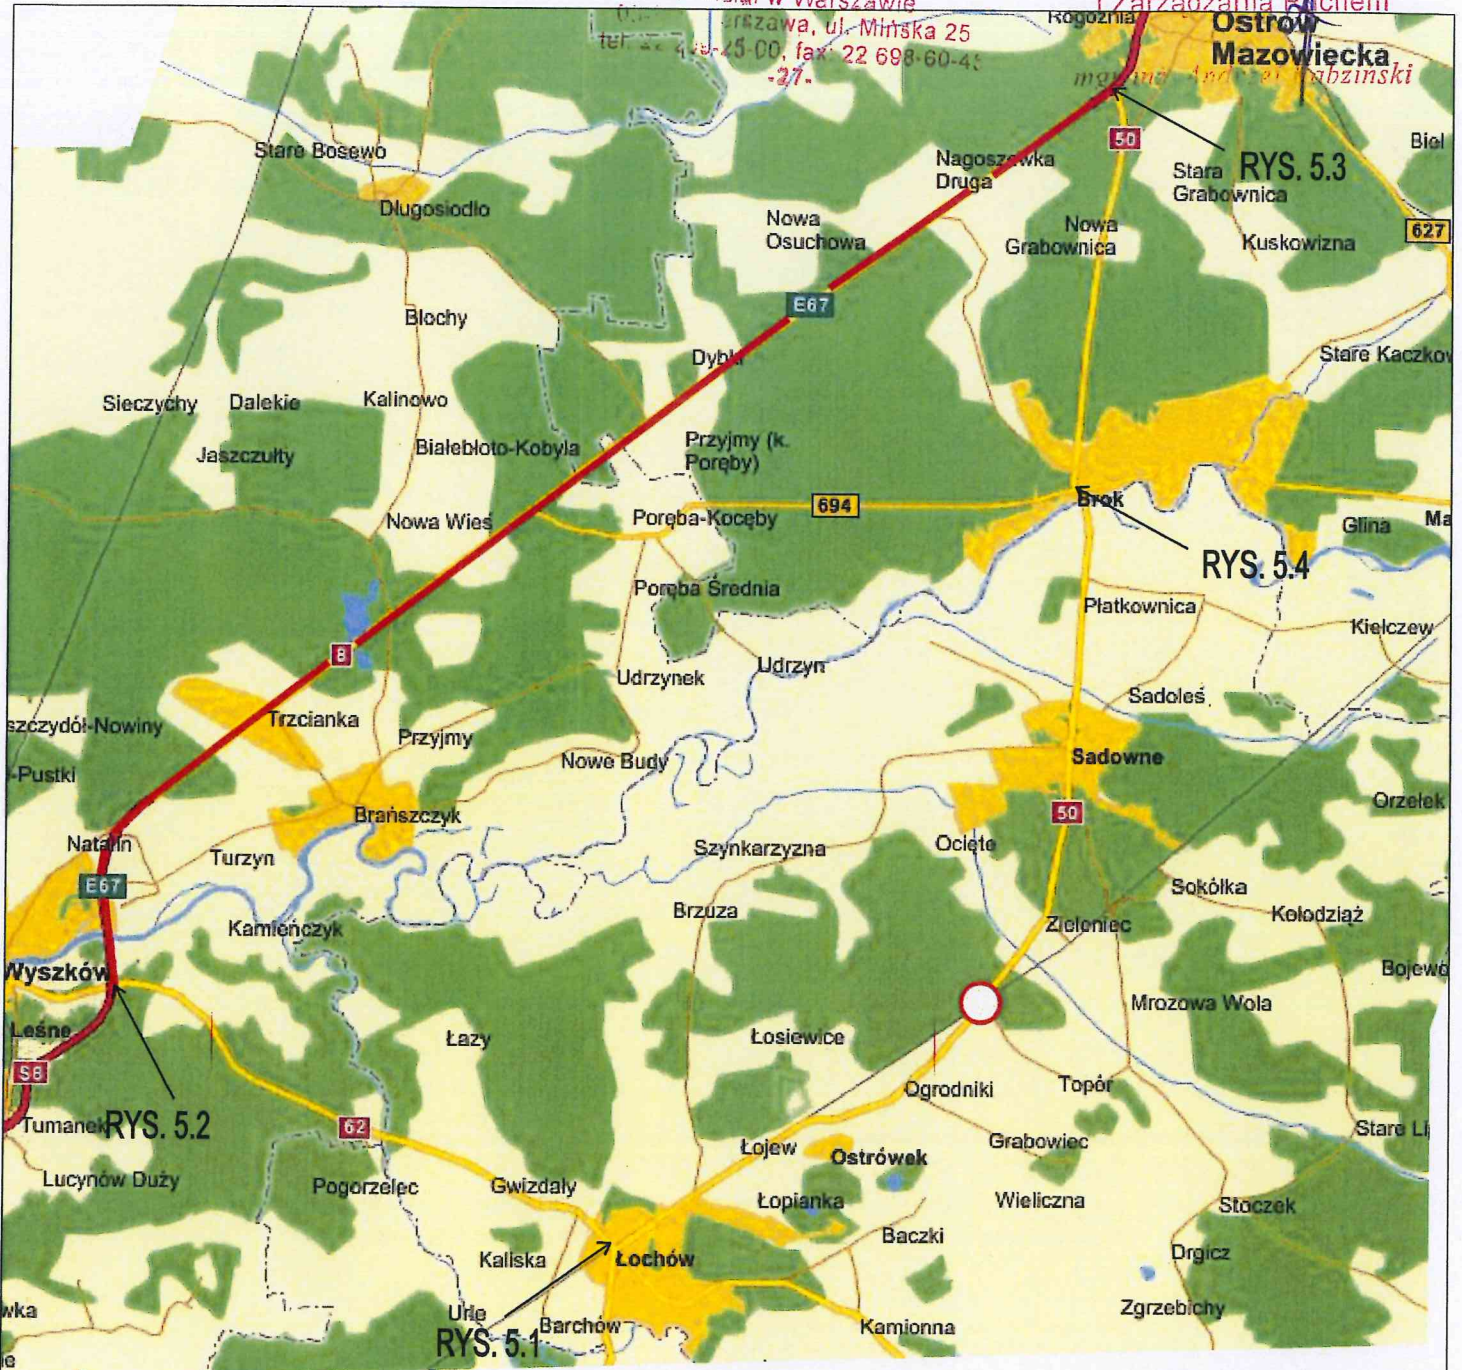

LEGENDA

OBJAZD NA CZAS ROBÓT DLA POJAZDÓW
POWYŻEJ 3,5 t



Inwestor		torpol		TORPOL S.A. ul. Mogileńska 10, 61-052 Poznań	
Jednostka projektowa				PETECO Sp. z o.o. ul. Kowieńska 9 m 13, 03 - 438 Warszawa email. peteco@home.pl	
Nazwa i adres obiektu budowlanego				Tom	
Przebudowa przejazdu kolejowego w km 68+719 linii nr 6 (w ciągu drogi krajowej nr 50 w Toporze)				I	
Rodzaj opracowania				Branża	
PROJEKT ORGANIZACJI RUCHU NA CZAS BUDOWY				DROGOWA	
Projektant	Spec. i nr upr.	Podpis	Data		
Opracował	Spec. i nr upr.	Podpis	LIPIEC 2015		
	Spec. i nr upr.	Podpis	Skala		
			1:200000		
Nazwa rysunku			Nr rys.	Nr strony	
PLAN OBJAZDU NA CZAS ROBÓT DLA POJAZDÓW POW. 10 t			4		